
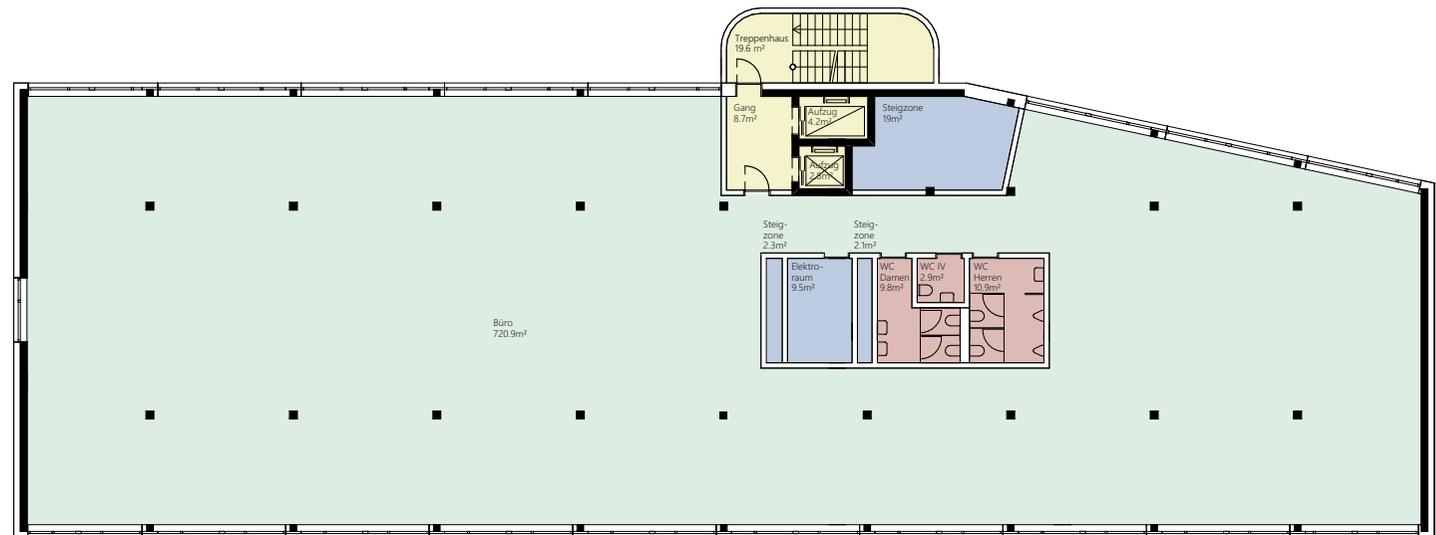


## Geschoss 1-3

Mietfläche: 721 m<sup>2</sup>  
Deckenhöhe: 3.27 m  
Nutzung: Büro  
Preis: Auf Anfrage

[www.steinachpark.com](http://www.steinachpark.com)

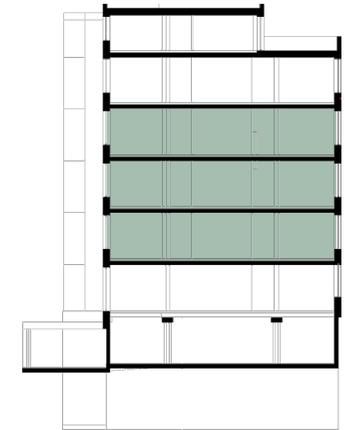

● Nutzfläche / Büro

● Nasszellen

● Nebenflächen

● Allgemeinflächen





Änderungen und Abweichungen gegenüber den publizierten Angaben bleiben ausdrücklich vorbehalten.

## Geschoss 1-3 Visualisierung\*

Mietfläche: 721 m<sup>2</sup>  
Deckenhöhe: 3.27 m  
Nutzung: Büro  
Preis: Auf Anfrage

[www.steinachpark.com](http://www.steinachpark.com)

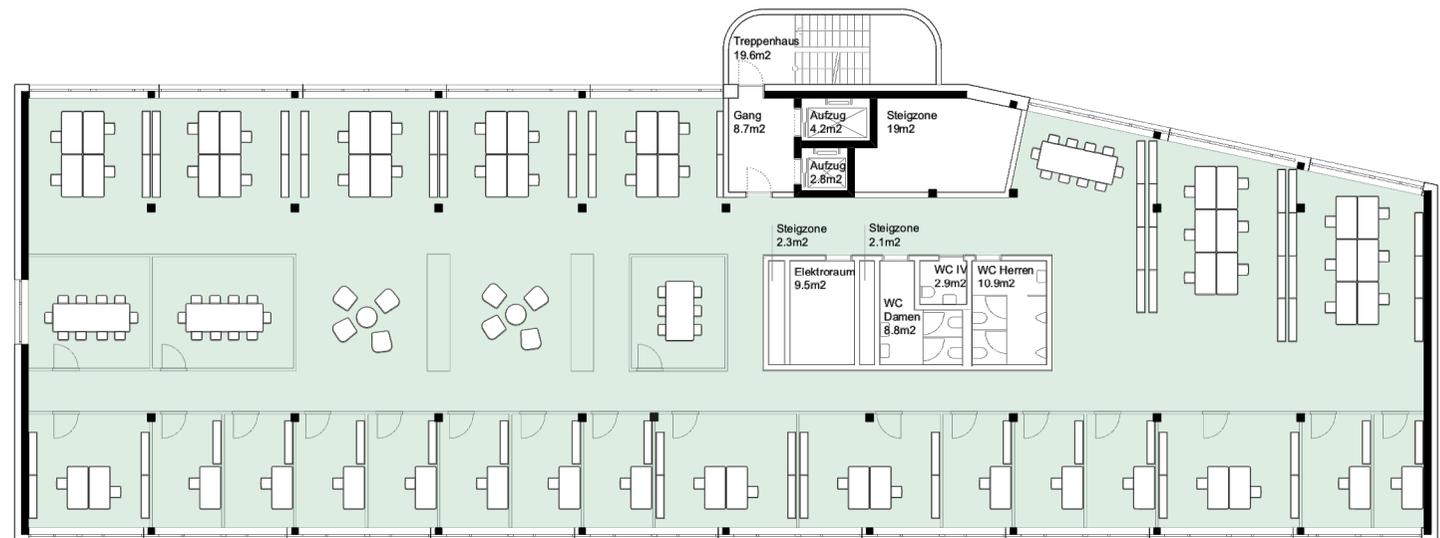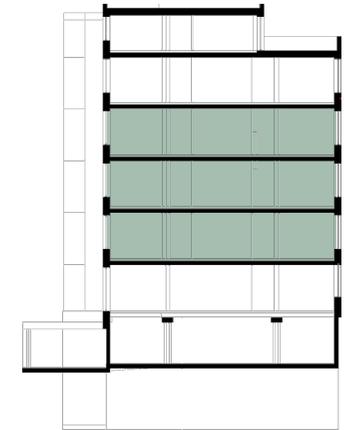

\*Zeigt einen möglichen Ausbau der Fläche.

Änderungen und Abweichungen gegenüber den publizierten Angaben bleiben ausdrücklich vorbehalten.