
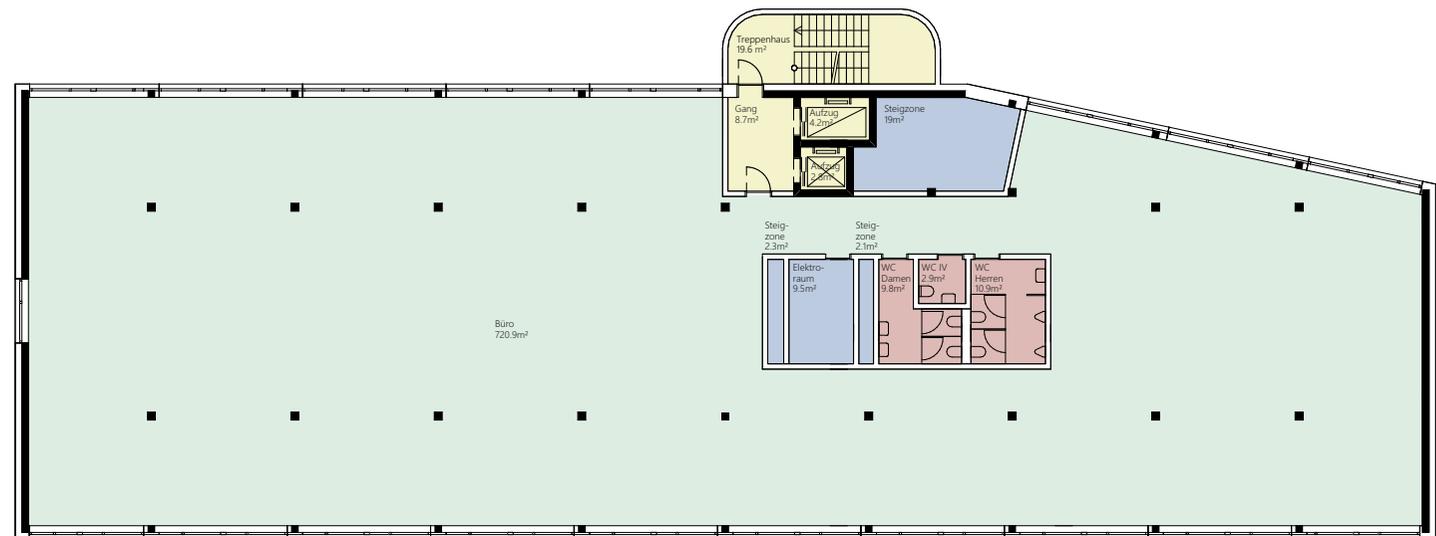


Geschoss 4

Mietfläche: 721 m²
Deckenhöhe: 3.20 m
Nutzung: Büro
Preis: Auf Anfrage

www.steinachpark.com

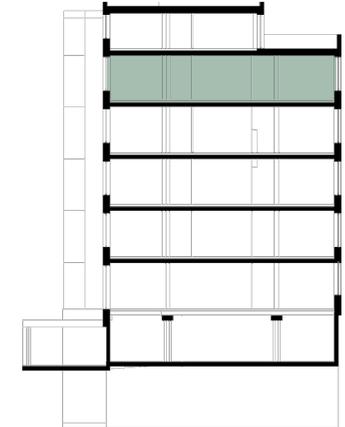

● Nutzfläche / Büro

● Nasszellen

● Nebenflächen

● Allgemeinflächen





Änderungen und Abweichungen gegenüber den publizierten Angaben bleiben ausdrücklich vorbehalten.

Geschoss 4 Visualisierung*

Mietfläche: 721 m²
Deckenhöhe: 3.20 m
Nutzung: Büro
Preis: Auf Anfrage

www.steinachpark.com

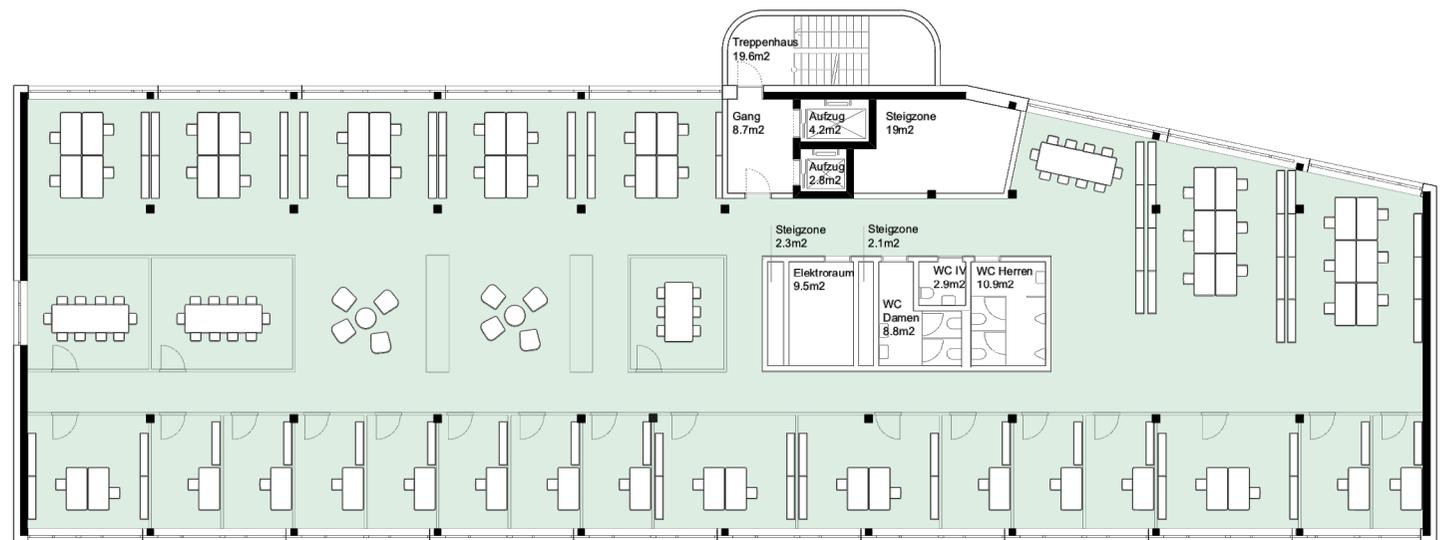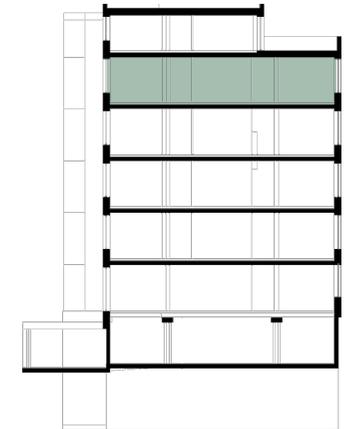

*Zeigt einen möglichen Ausbau der Fläche.

Änderungen und Abweichungen gegenüber den publizierten Angaben bleiben ausdrücklich vorbehalten.