
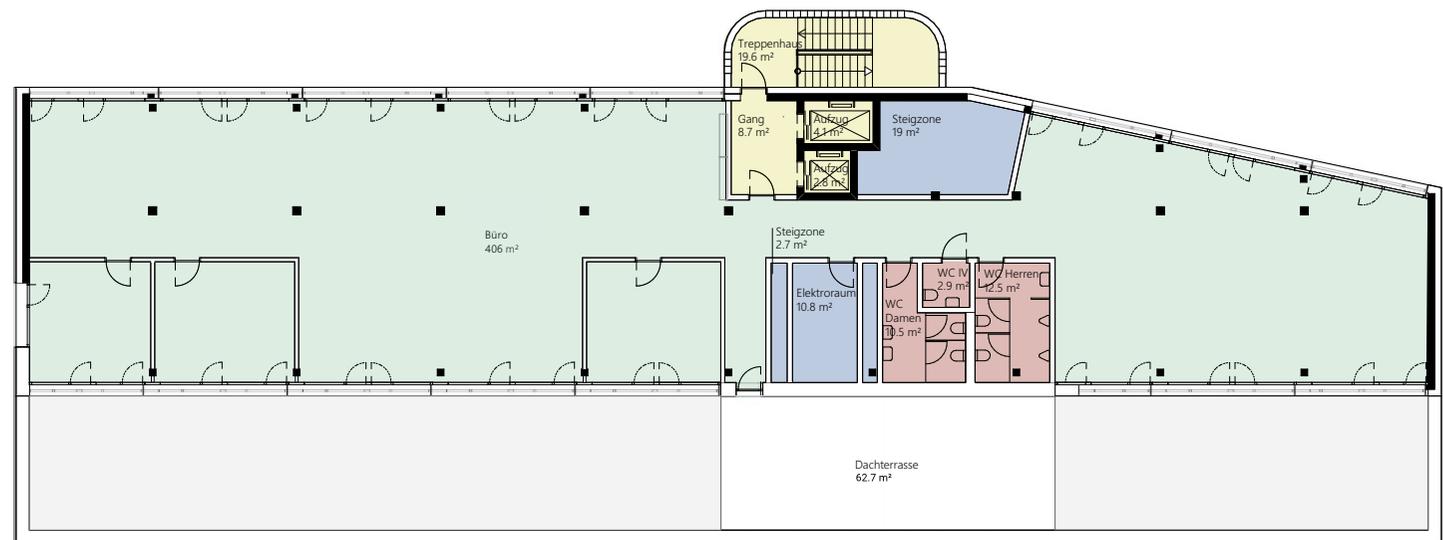


Attika

Mietfläche: 406 m²
Deckenhöhe : 2.50 m
Nutzung: Büro
Preis: Auf Anfrage

www.steinachpark.com

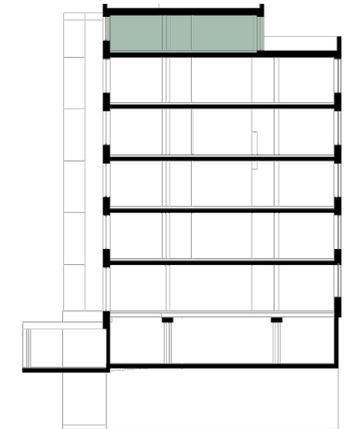

- Nutzfläche / Büro
- Nebenflächen
- Nasszellen
- Allgemeinflächen



Änderungen und Abweichungen gegenüber den publizierten Angaben bleiben ausdrücklich vorbehalten.